

四複齋馬第52-2号  
令和4年8月10日

関係者 各位

四市複合事務組合  
事務局長 村山 芳和

### 馬込斎場の電気設備工事に伴う臨時休場について

甚暑の候、皆様におかれましては益々ご健勝のこととお喜び申し上げます。  
また、日頃より当組合の事業について、ご理解ご協力いただきありがとうございます。

さて、馬込斎場大規模改修工事において電気設備工事の施工にあたり、斎場内全ての電気設備が使用できなくなることから下記のとおり、臨時休場するとともに休場期間の前後で、工事の仮囲いを変更することから、場内の動線が変更となりますのでお知らせいたします。

### 記

1. 臨時休場日 令和4年9月5日（月）から9月9日（金）まで  
※電源供給ができないため休場期間中の遺体保管室は使用できません。  
また、電話設備が一時使用できなくなるため、火葬許可証、特記事項連絡票兼火葬許可証送信票等のFAX先、予約内容についてはしおかぜホール茜浜へご連絡ください。（添付のFAX送信票をご参照ください。）
2. 場内案内 ① 令和4年8月28日（日）から9月4日（日）  
② 令和4年9月10日（土）から

#### 【問い合わせ等】

四市複合事務組合

馬込斎場

電話：047-438-1151

FAX：047-438-1152


しおかぜホール茜浜

電話：047-409-9270

FAX：047-409-9271

# 場内案内① (令和4年8月28日から9月4日)

- 【凡例】
- : 車両動線
  - : 歩行者動線
  - ✖ : 駐車禁止

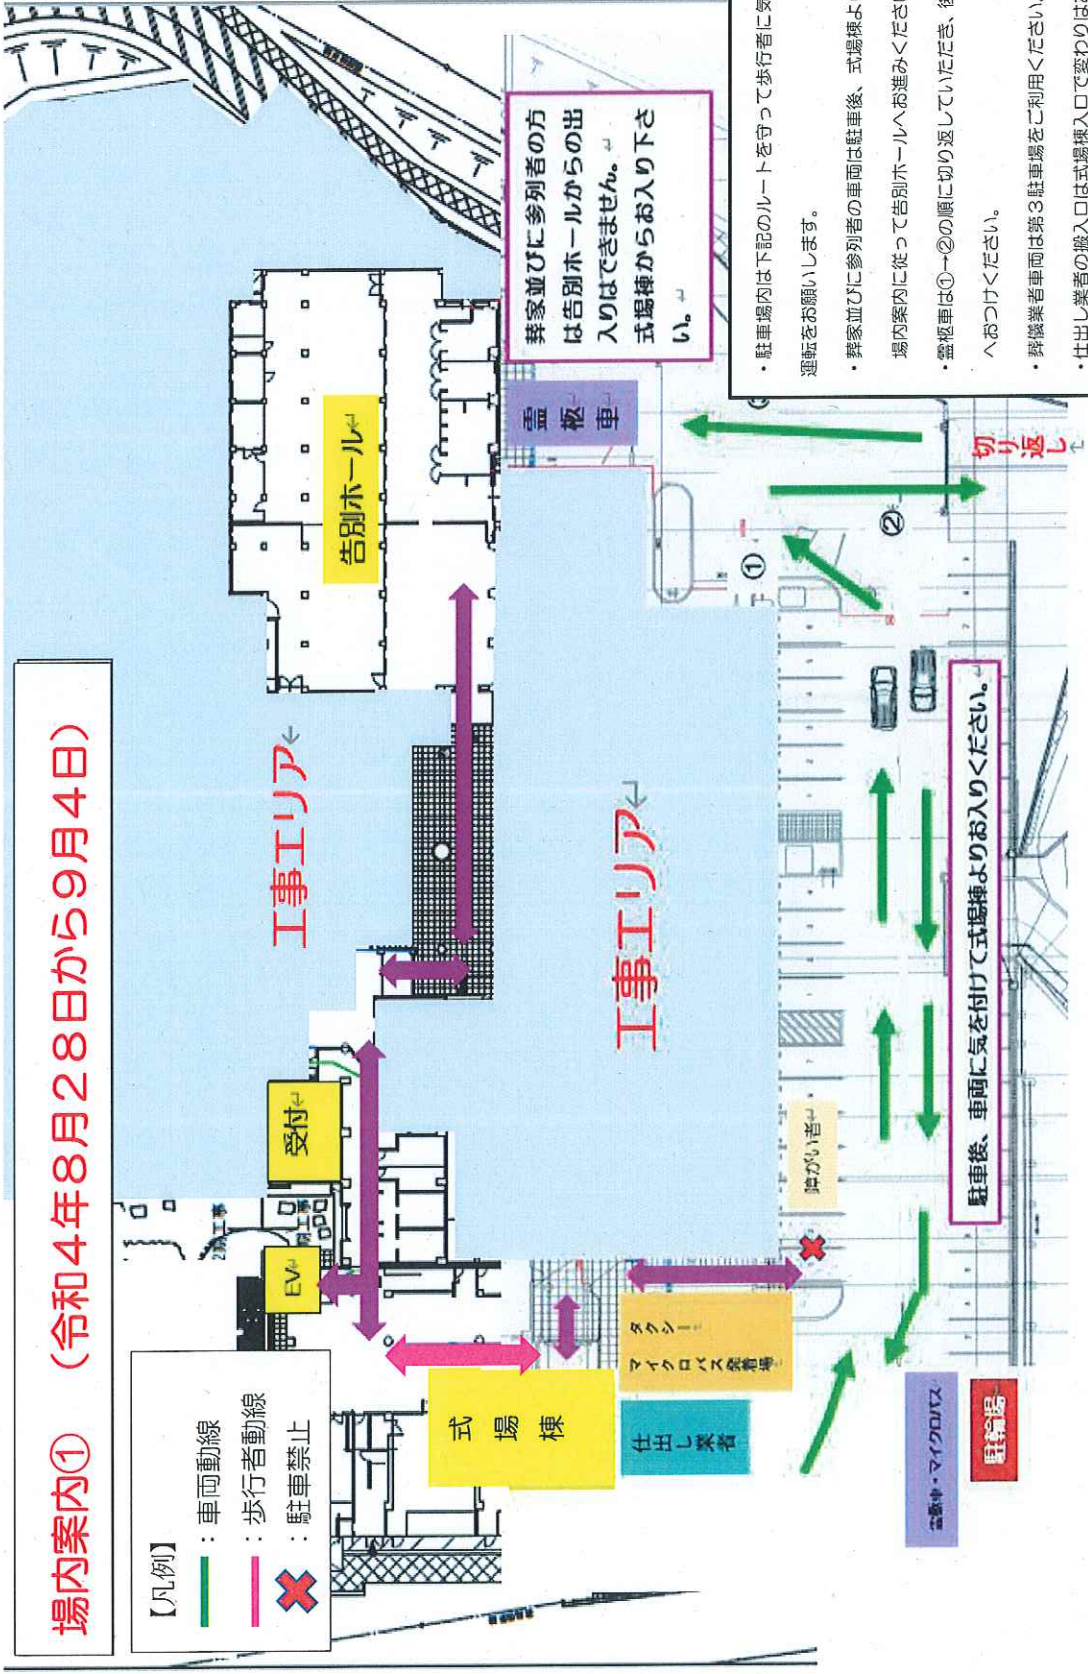

葬家並びに参列者の方は告別ホールからの出入りはできません。式場棟からお入り下さい。


駐車後、車両に気を付けて式場棟よりお入りください。

- ・ 駐車場内は下記のルートを守って歩行者に気を付けて最速行で運転をお願いします。
- ・ 葬家並びに参列者の車両は駐車後、式場棟よりお入りいただき、場内案内に従って告別ホールへお進みください。
- ・ 霊柩車は①→②の順に切り返していただき、後退⑤で告別ホールへおつけください。
- ・ 葬儀業者車両は第3駐車場をご利用ください。
- ・ 仕出し業者の搬入は式場棟入口で要わりはありませんが、搬入後は第3駐車場へ移動願います。
- ・ タクシー、マイクロバスの発着場所は式場棟前になります。



# 場内案内② (令和4年9月10日～)

- 【凡例】
- ← 車両動線
  - ← 利用者動線
  - ← 駐車禁止

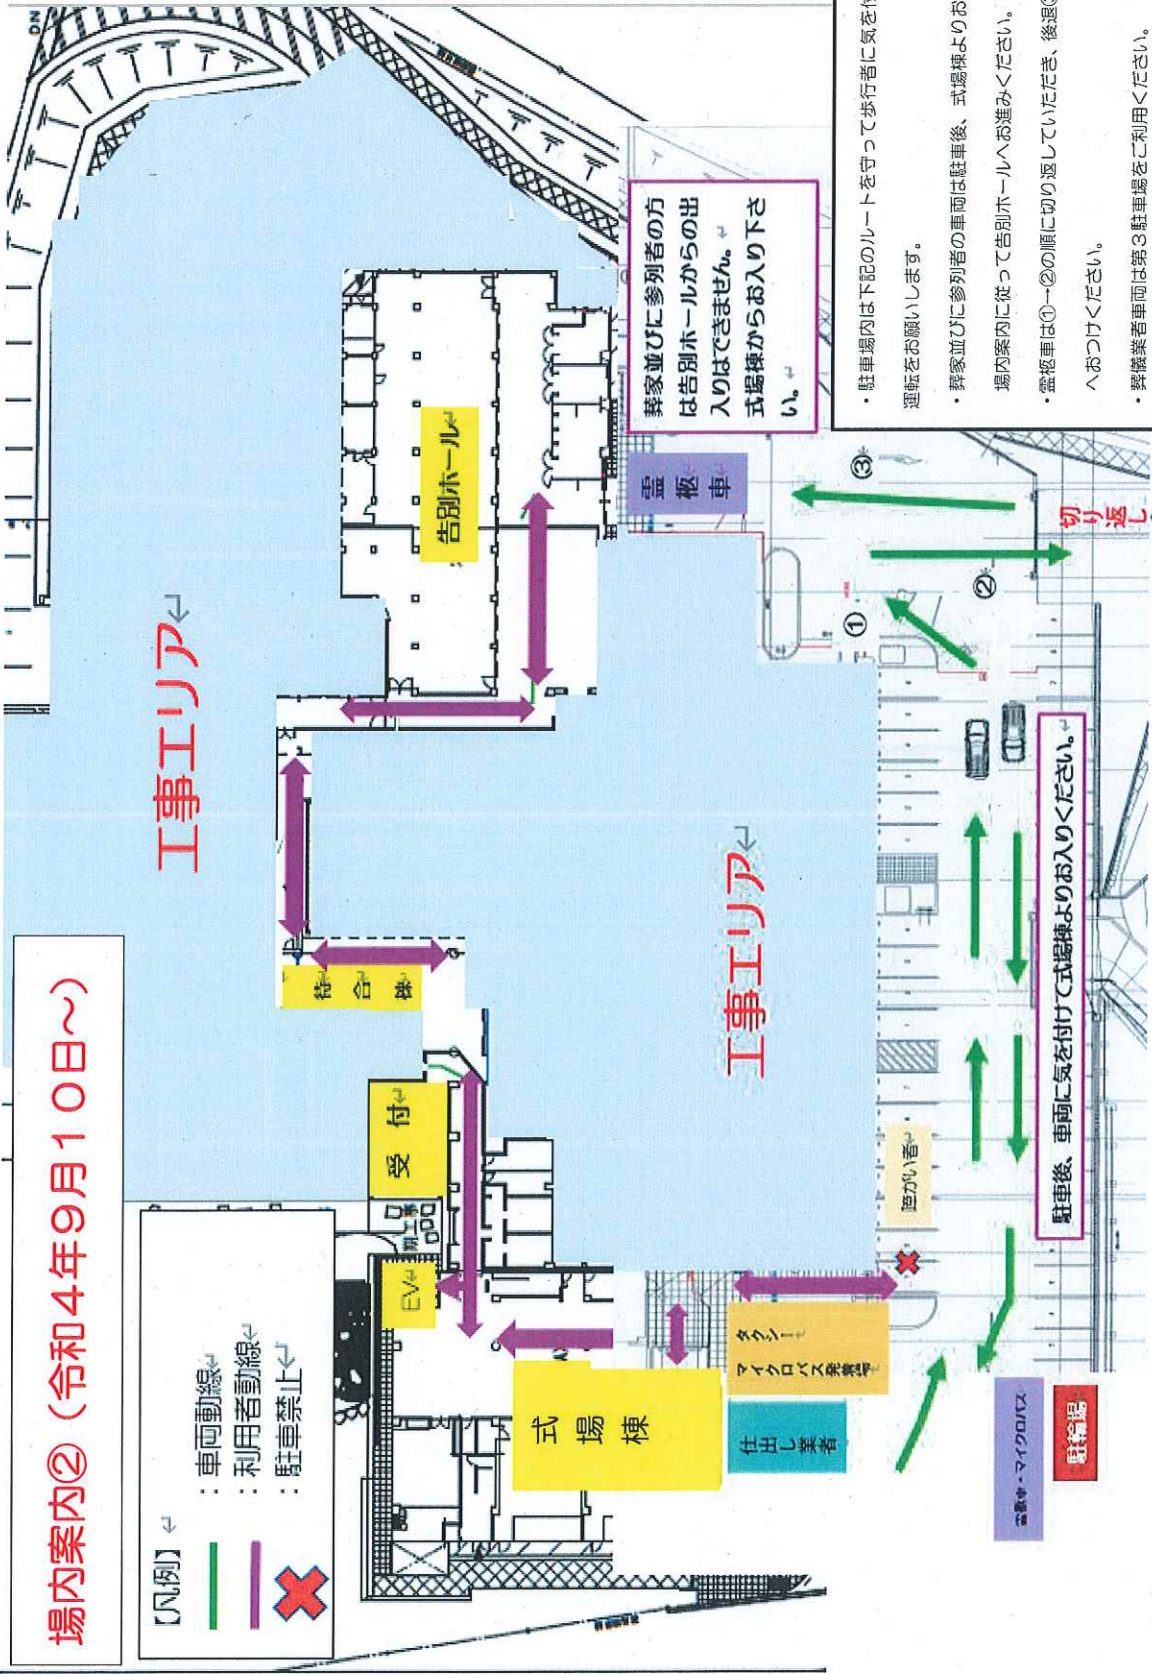

葬家並びに参列者の方は告別ホールからの出入りはできません。式場棟からお入り下さい。

- ・駐車場内は下記のルートを守って歩行者に気を付けて最終行で運転をお願いします。
- ・葬家並びに参列者の車両は駐車後、式場棟よりお入りいただき、場内案内に従って告別ホールへお進みください。
- ・霊柩車は①→②の順に切り返していただき、後退③で告別ホールへおつけください。
- ・葬儀業者車両は第3駐車場をご利用ください。
- ・仕出し業者の搬入口は式場棟入口で変わりはありませんが、搬入後は第3駐車場へ移動願います。
- ・タクシー、マイクロバスの発着場所は式場棟前になります。

駐車後、車両に気を付けて式場棟よりお入りください。

第3駐車場

霊柩車・マイクロバス

工事エリア

工事エリア

① ② ③ 切り返し

霊柩車

告別ホール

待合棟

受付

EV

式場棟

タクシー  
マイクロバス発着場

仕出し業者

通常通りご記入ください。

左頭に **馬** の表記願います。

<b>馬</b> 特記事項連絡票 兼 火葬許可証送信票 四市視察事務組合 馬込斎場長 あて 葬執業者名 _____ 担当者名 _____ 連絡先 _____							
				予約番号		死亡者氏名	
				火葬日時	年	月	日 時火葬

下記のとおり特記事項がありますので連絡します。

しおかぜホール茜浜(9/5~9の送信先)

ファックス 047-409-9271